

国保直営総合病院 君津中央病院

1.施設名称、所在地

施設の種類	災害拠点病院			
所在地	千葉県木更津市桜井1010		座標	北緯(35°21'23") 東経(139°55'34")
敷地の面積、規模	62,8043.79㎡			
開設者	君津郡中央病院組合	管理者	北方勇輔	
連絡先	平常時(平日昼間)	平常時(夜間休日)	災害時	ファクシミリ
	N T T	0438-36-1071	0438-36-4331	0438-36-3867
	防災無線	千葉県692-721/692-724		
	その他			
	携帯電話	E-mail	souru@hospital.kisarazu.chiba.jp	

2.交通アクセス状況

最寄りの幹線道路まで	(国道127号)	まで直線で(0.1) km
最寄りのI.C.まで	(館山自動車道 木更津南)	まで直線で(1) km

3.保有する物資・要員の輸送手段等

乗用車	患者搬送車	救急用自動車	ストレッチャー	携帯用医療資器材
(6)台	(1)台	(2)台	(6)台	(一)セット

4.診療科目


内科・心療内科・精神科・神経科・呼吸器科・消化器科・循環器科・小児科・外科・整形外科・形成外科・脳神経外科・呼吸器外科・心臓血管外科・皮膚科・泌尿器科・産婦人科・眼科・耳鼻咽喉科・リハビリテーション科・放射線科・歯科・麻酔科・その他(神経内科・小児外科・歯科口腔外科)

5.病床数

一般病床	ICU、CCU	熱傷用ベット	手術室
(529)床	(7)床	(一)床	(7)室

◀ 病院平面図 ▶

(縮尺 1/3,000)

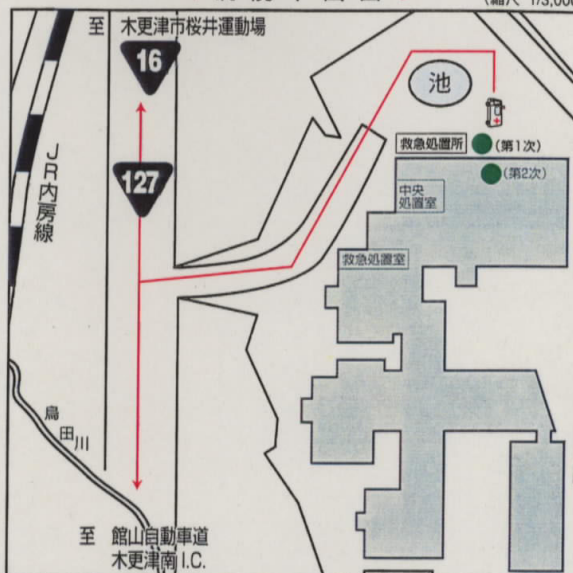

6.自家発電装置、受水槽の大きさ

自家発電装置の対応可能時間	受水槽の大きさと対応可能時間
(1,200)KVA (44)時間	(368)m ³ (24)時間

7.派遣可能医療救護班


派遣可能班数	班構成	医師	看護婦	その他
		(2)名	(2)名	()名
(1)班				

◀ 特記事項 ▶

現在、新病院移転新築中、平成14年秋、開院予定

◀ 周 辺 図 ▶

(縮尺 1/12,500)

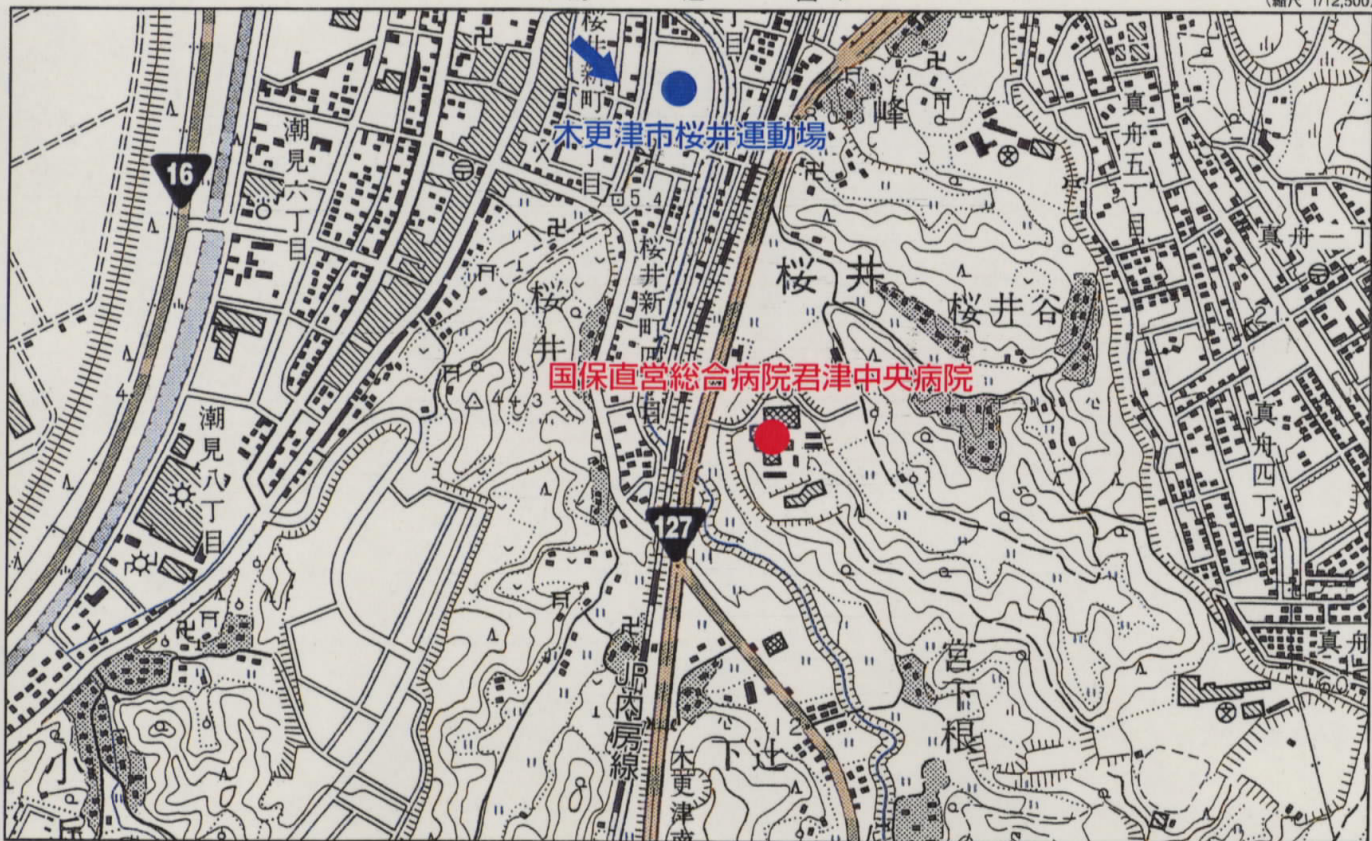

図中の矢印は航空写真の撮影方向です。

木更津市桜井運動場

1.施設名称、所在地

施設の種別	緊急離着陸場(陸上)			
所在地	千葉県木更津市桜井新町4-2		座標	北緯(° ' ") 東経(° ' ")
敷地の面積、規模	㎡ (20,695㎡)			
所有者	木更津市教育委員会体育課			
災害時連絡先	木更津市総務課行政管理課防災対策班			
	平常時(平日昼間)	平常時(夜間休日)	災害時	ファクシミリ
連絡先	N T T	0438-23-7111	0438-22-0119	0438-23-7111 0438-25-1351
	防災無線	千葉県206-721/206-723		千葉県206-722
	その他			
	携帯電話	E-mail		

管轄の消防署	名称	木更津市消防本部	所在地	千葉県木更津市潮見2-8	
	連絡先	平常時(平日昼間)	平常時(夜間休日)	災害時	ファクシミリ
	N T T	0438-22-0119		0438-23-9096	
	防災無線	千葉県206-731		千葉県206-732	
	その他	消防無線/全国共通波・千葉県波・木更津市波			


管轄の警察署	名称	木更津警察署	所在地	千葉県木更津市潮見2-1-2	
	連絡先	平常時(平日昼間)	平常時(夜間休日)	災害時	ファクシミリ
	N T T	0438-22-0110		0438-23-3728	
	防災無線				
	その他				

2.交通アクセス状況


病院からの距離	(国保直営総合病院君津中央病院)から直線で(0.6)km
最寄りの幹線道路まで	(国道127号)まで直線で(0.2)km
最寄りのI.C.まで	(館山自動車道 木更津南)まで直線で(1.6)km

◀ 離着陸場平面図 ▶

(縮尺 1/3,000)

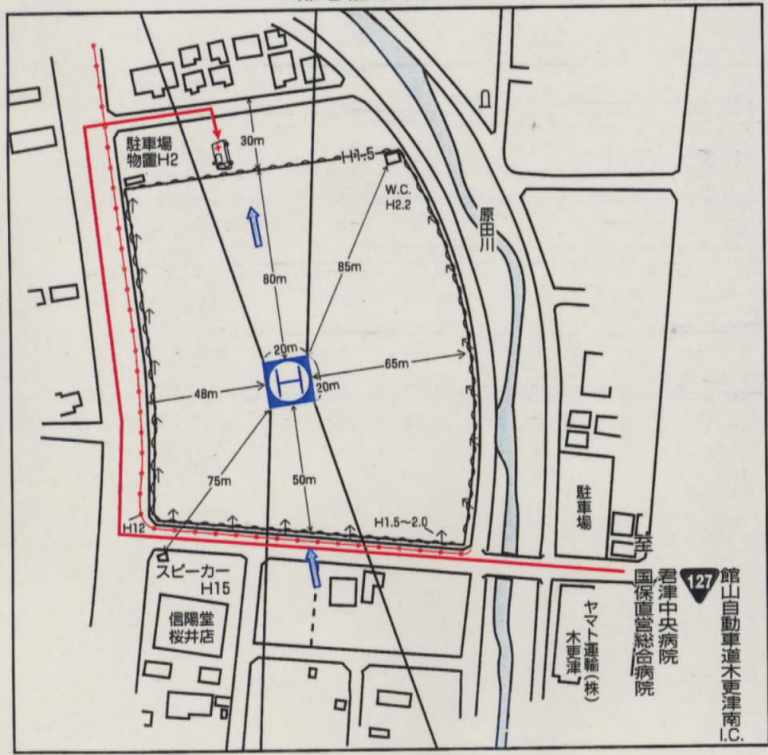

◀ 航空写真 ▶

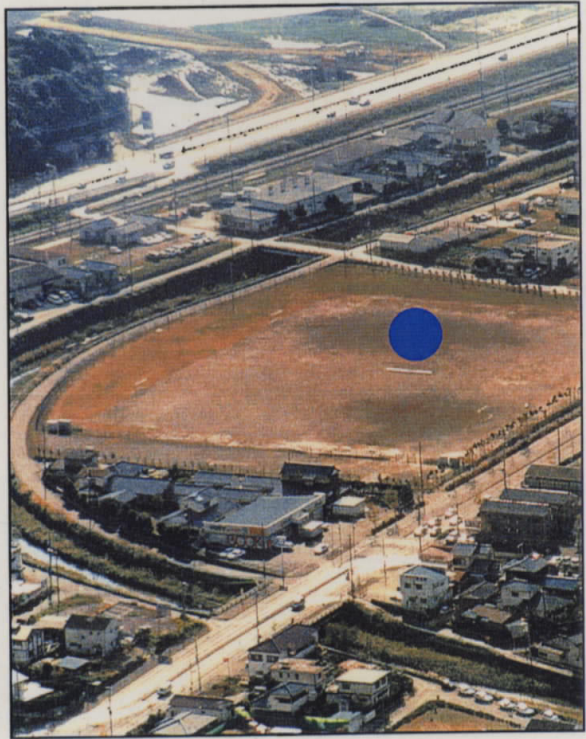

3.災害発生時の活用

平常時からの管理者の了解	災害時連絡先に電話で利用許諾を受ける
他の防災機能との競合状況	
地上要員の派遣機関	(第1順位) (第2順位)

4.施設の詳細

進入離脱の方向	° (°)		
離着陸場面積	20 m × 20 m	標高	Ft
駐機場面積	m × m	駐留機能	無
夜間照明施設	無	給油施設	無
近隣の主要障害物			
土地の形状	表面	勾配	(縦断勾配) 0%
	散水の必要性	有	(横断勾配) 0%
恒風方向	風向計等		
近傍の飛行場	最寄りの航法無線援助施設		
通信(無線)設備			
消防設備			
自動車進入路			
駐車スペース			

◀ 特記事項 ▶

現地施設(木更津市桜井運動場)連絡先: ①0438-23-5822