


■安心づくり広場/防災ホッとステージ レイアウトプラン


- ・出展用 3 坪テント (3600×2700) ×22ブース
- ・PA/控え 3 坪テント (3600×2700) ×3ブース

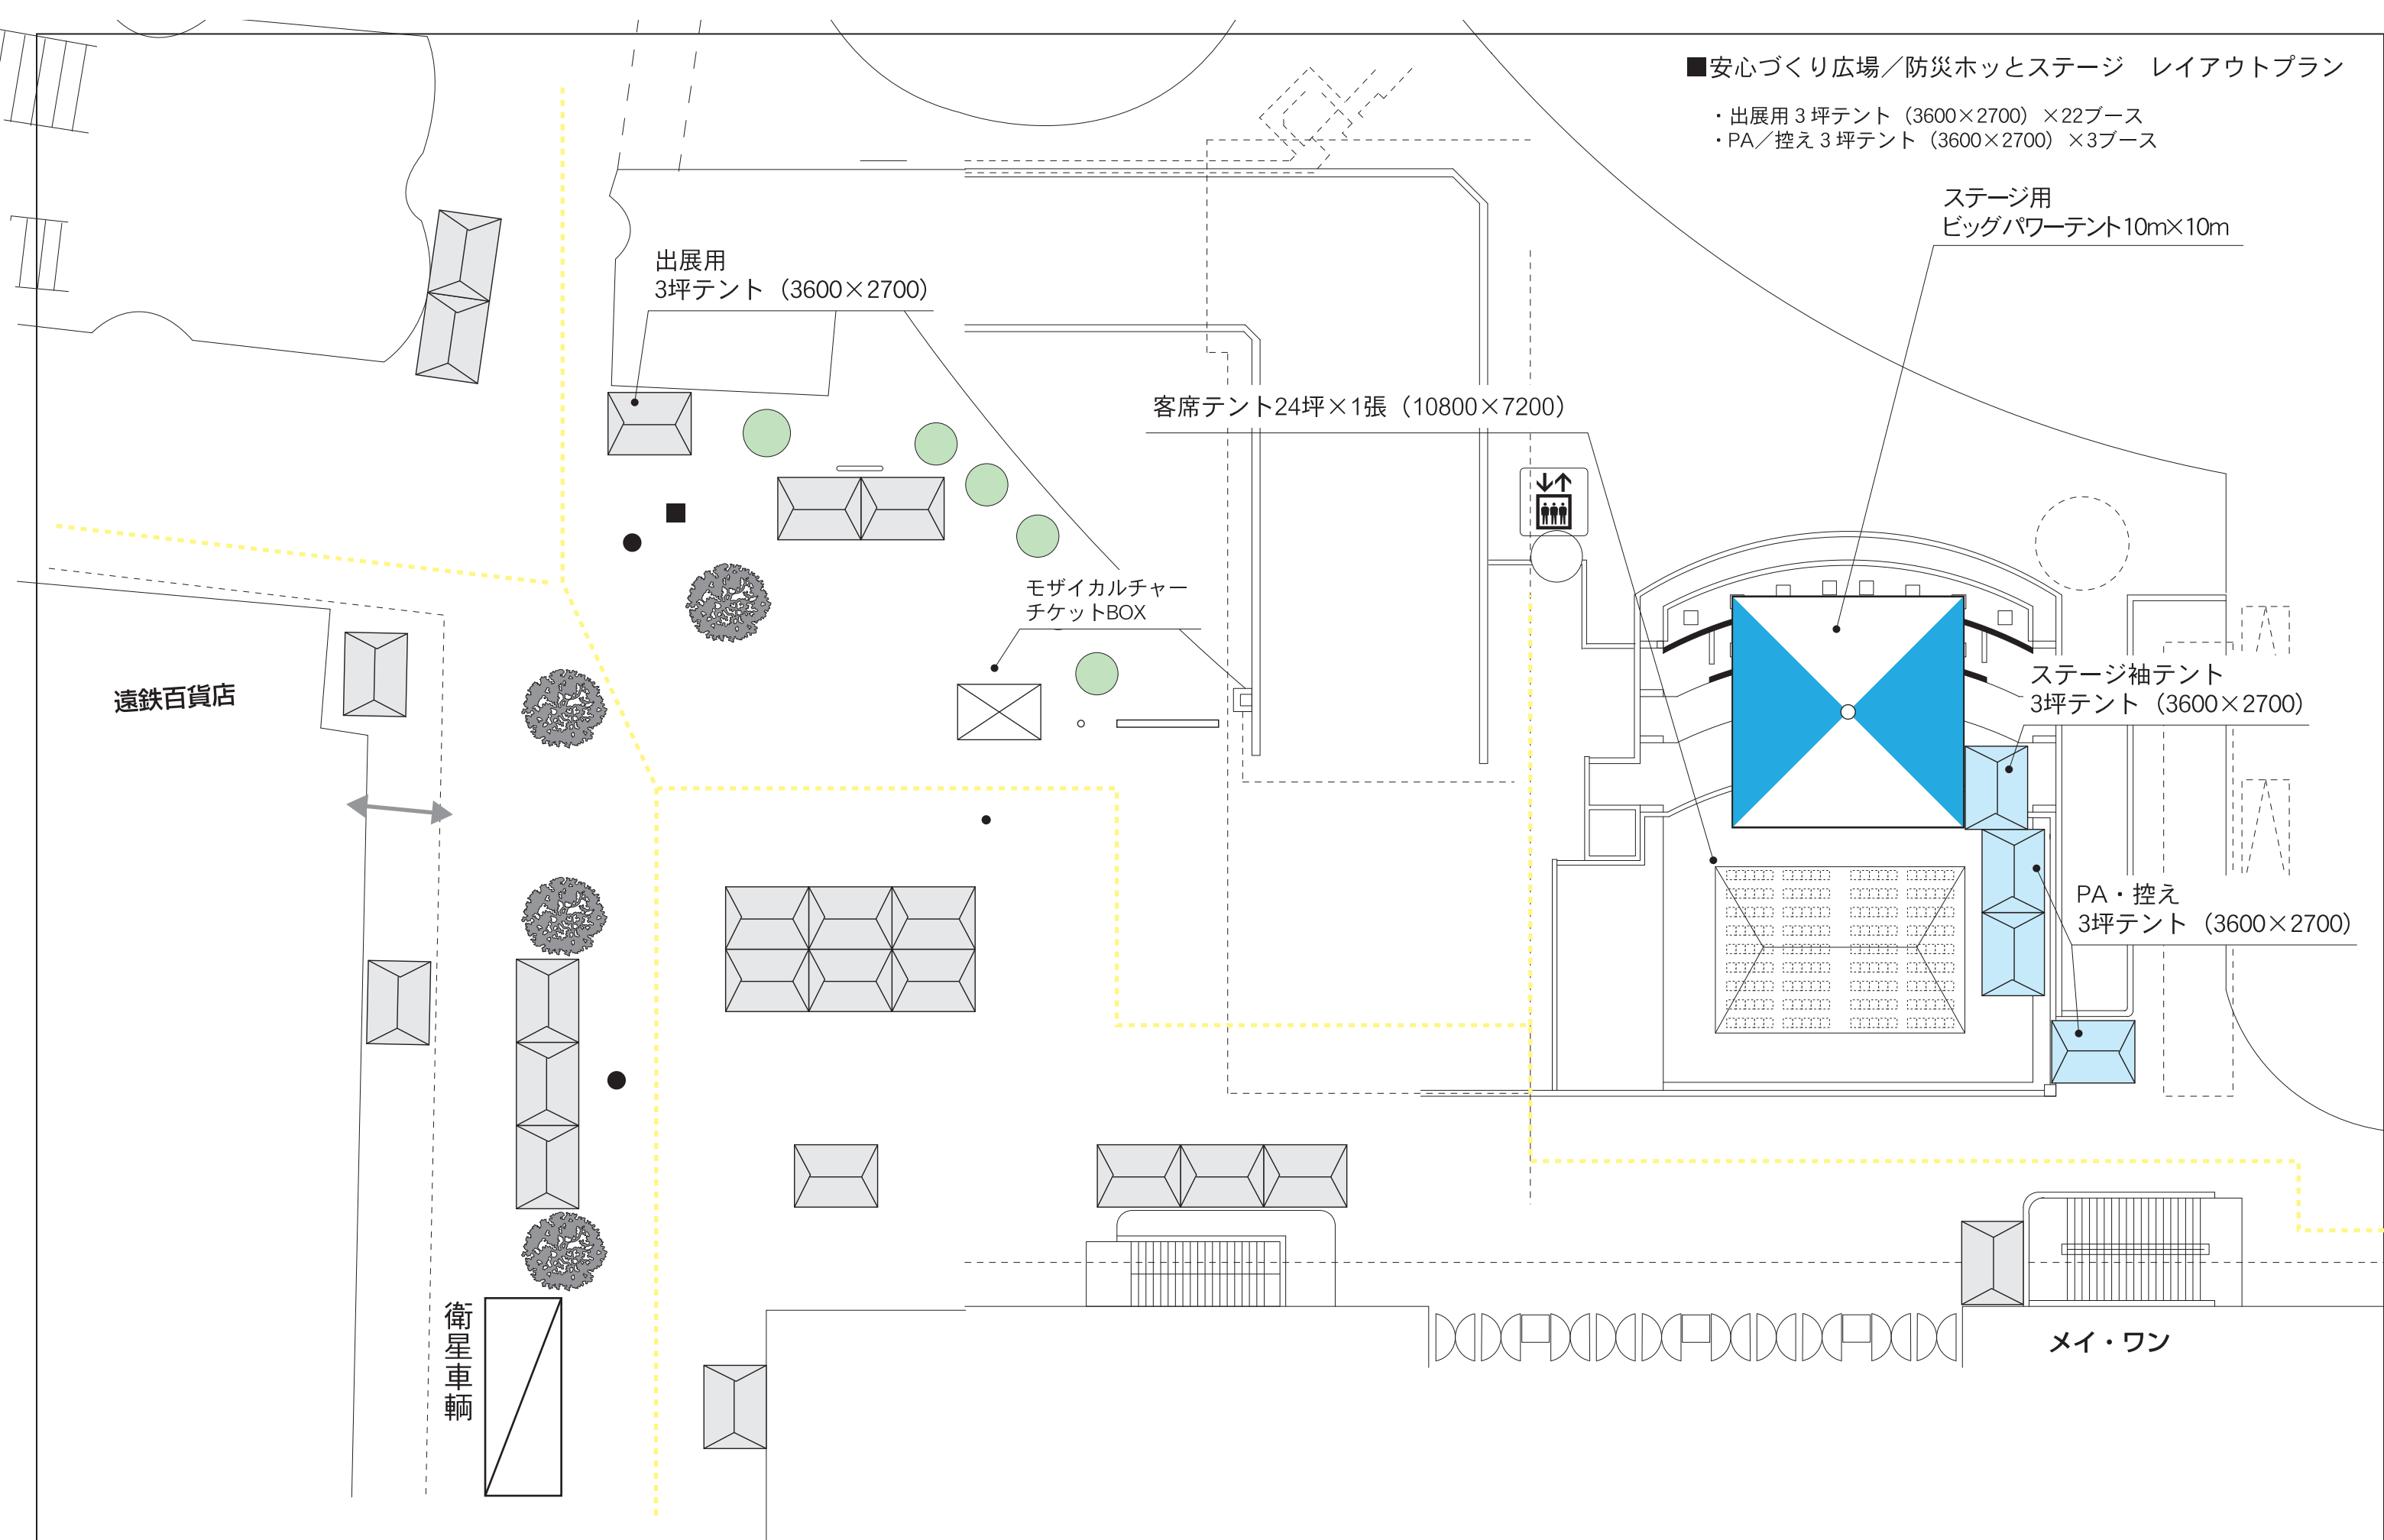

■平面図 2009.06.24

■レスキューモール／サバイバル！横丁
アクアモール会場レイアウトプラン

- ・ブーステント (W2700×D1800) ×20ブース
- ・車両展示

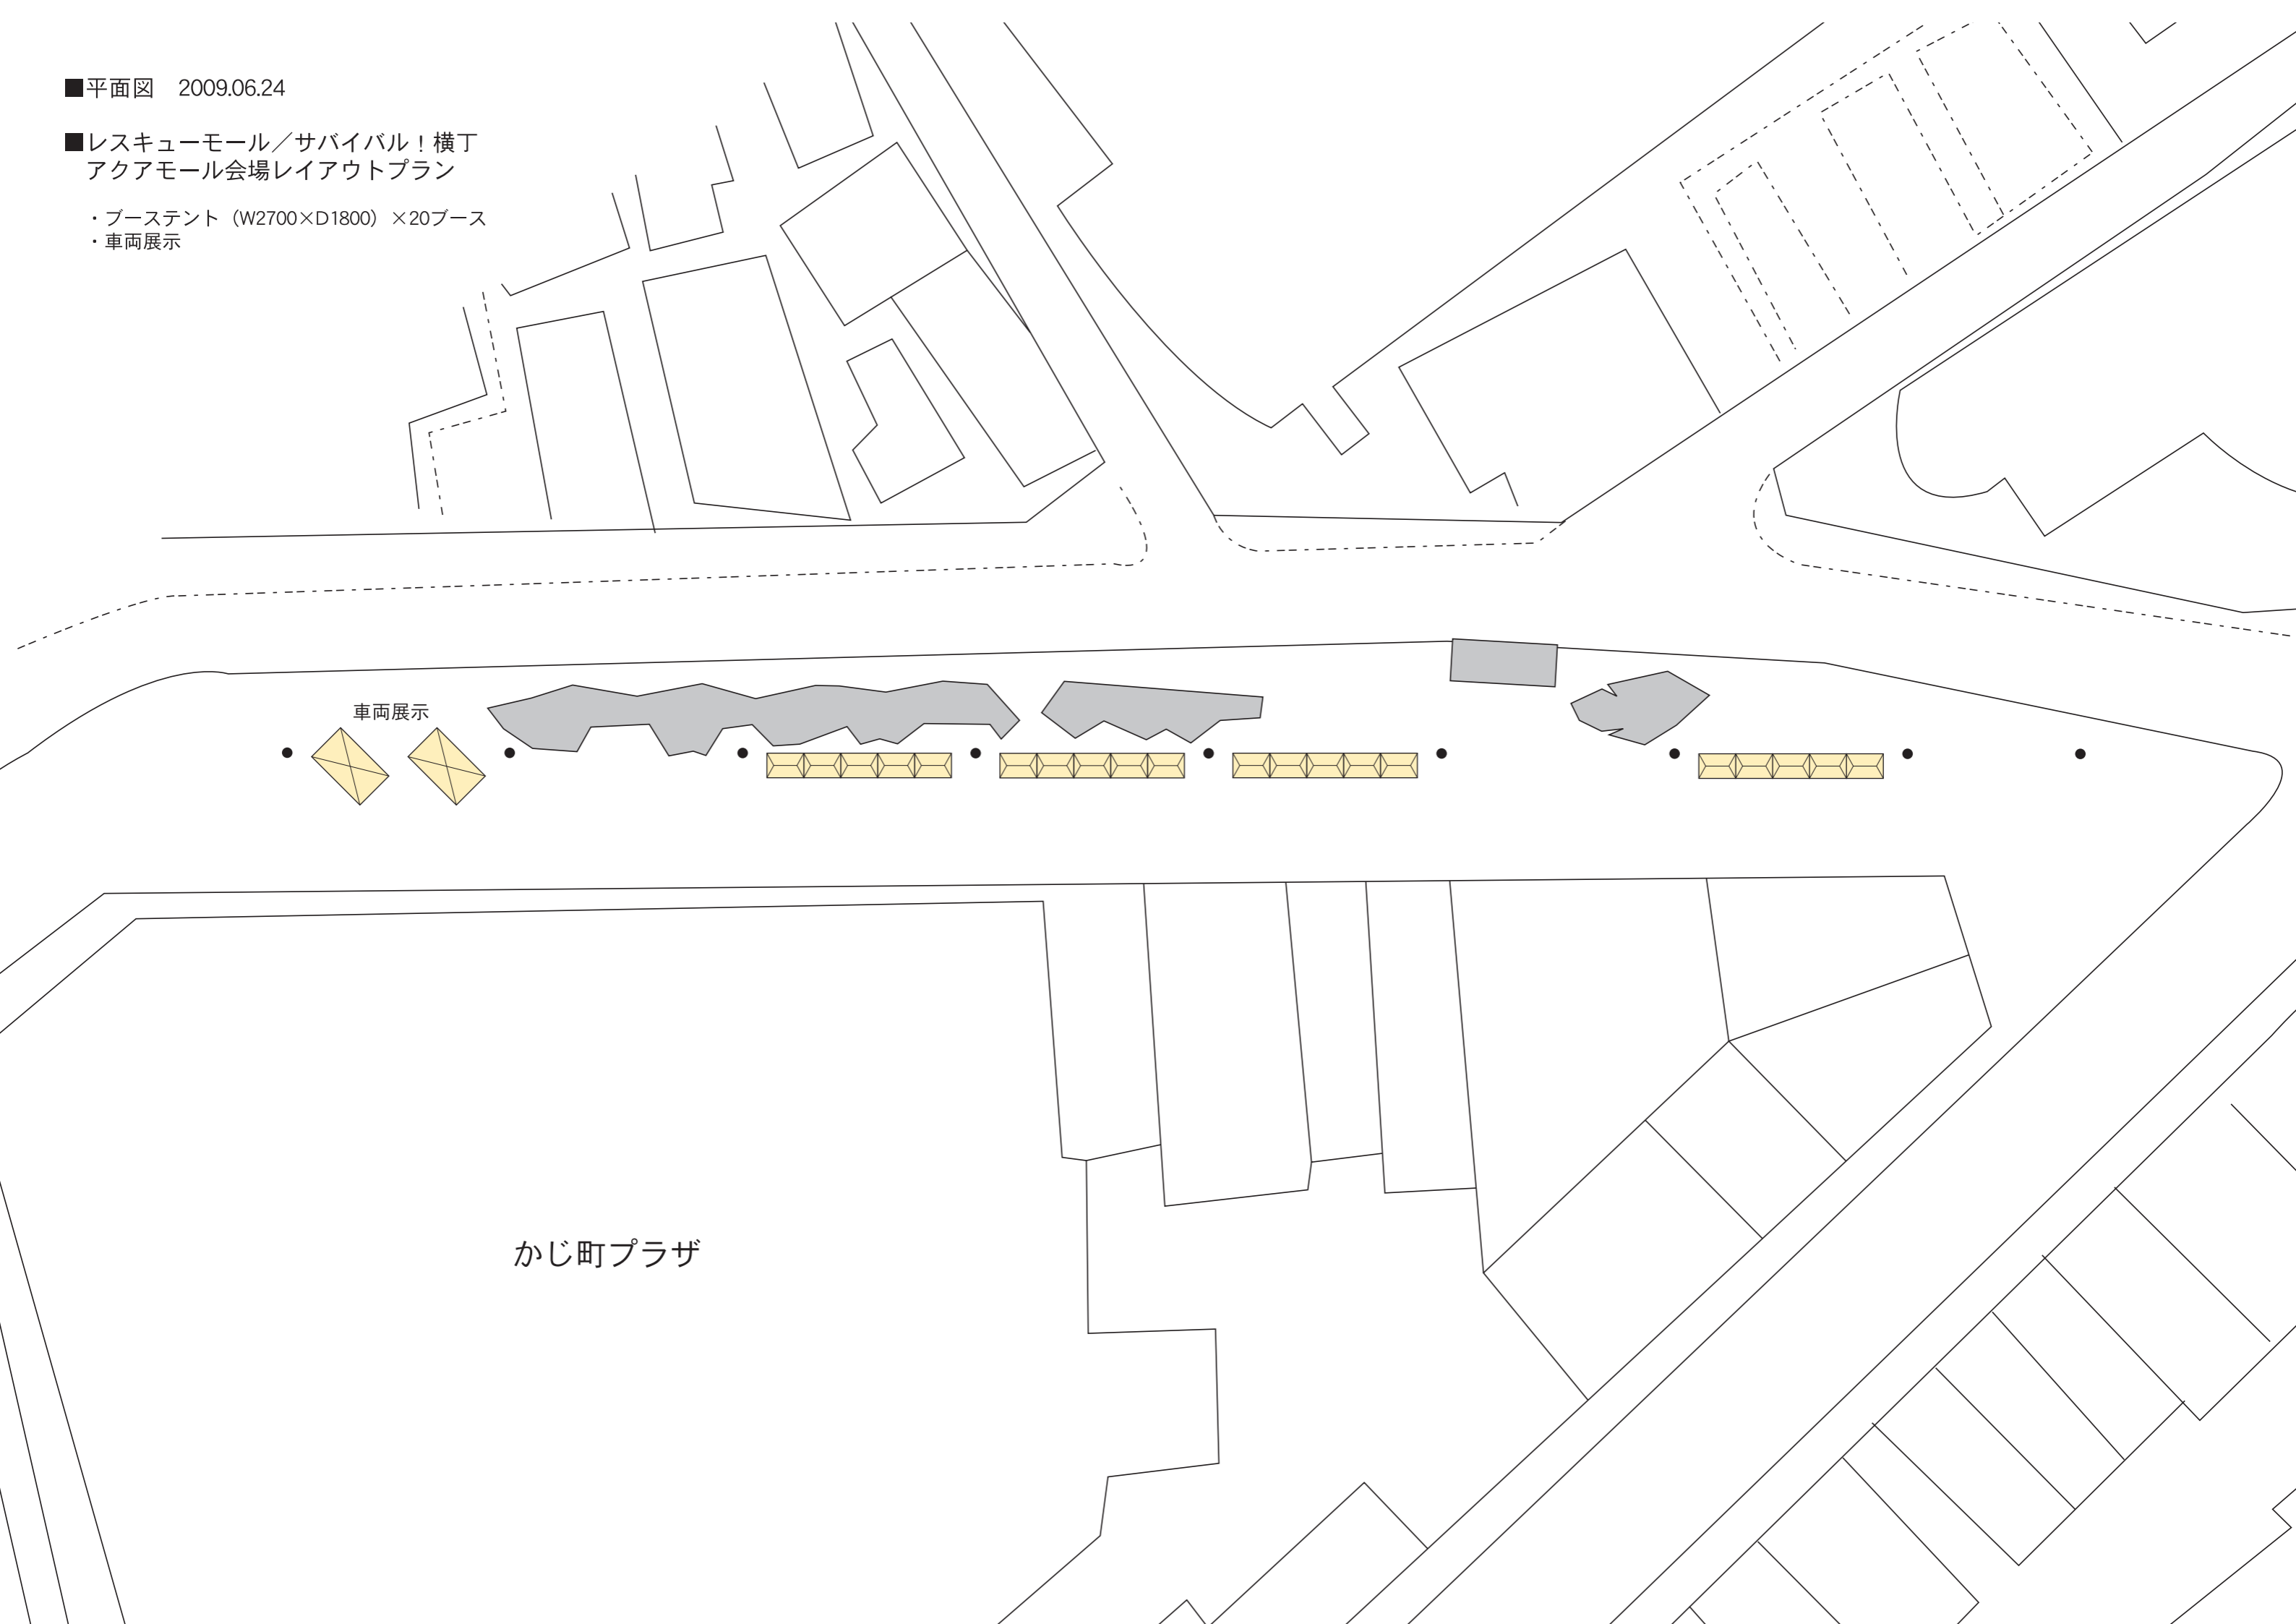

車両展示


かじ町プラザ

■ レスキューモール／サバイバル！横丁
ギャラリーモール会場レイアウトプラン

- ・ ブーステント (W2700×D1800) ×30ブース
- ・ エレベーター車

解体工事中

エレベーター車展示
8月22(土)・23(日)

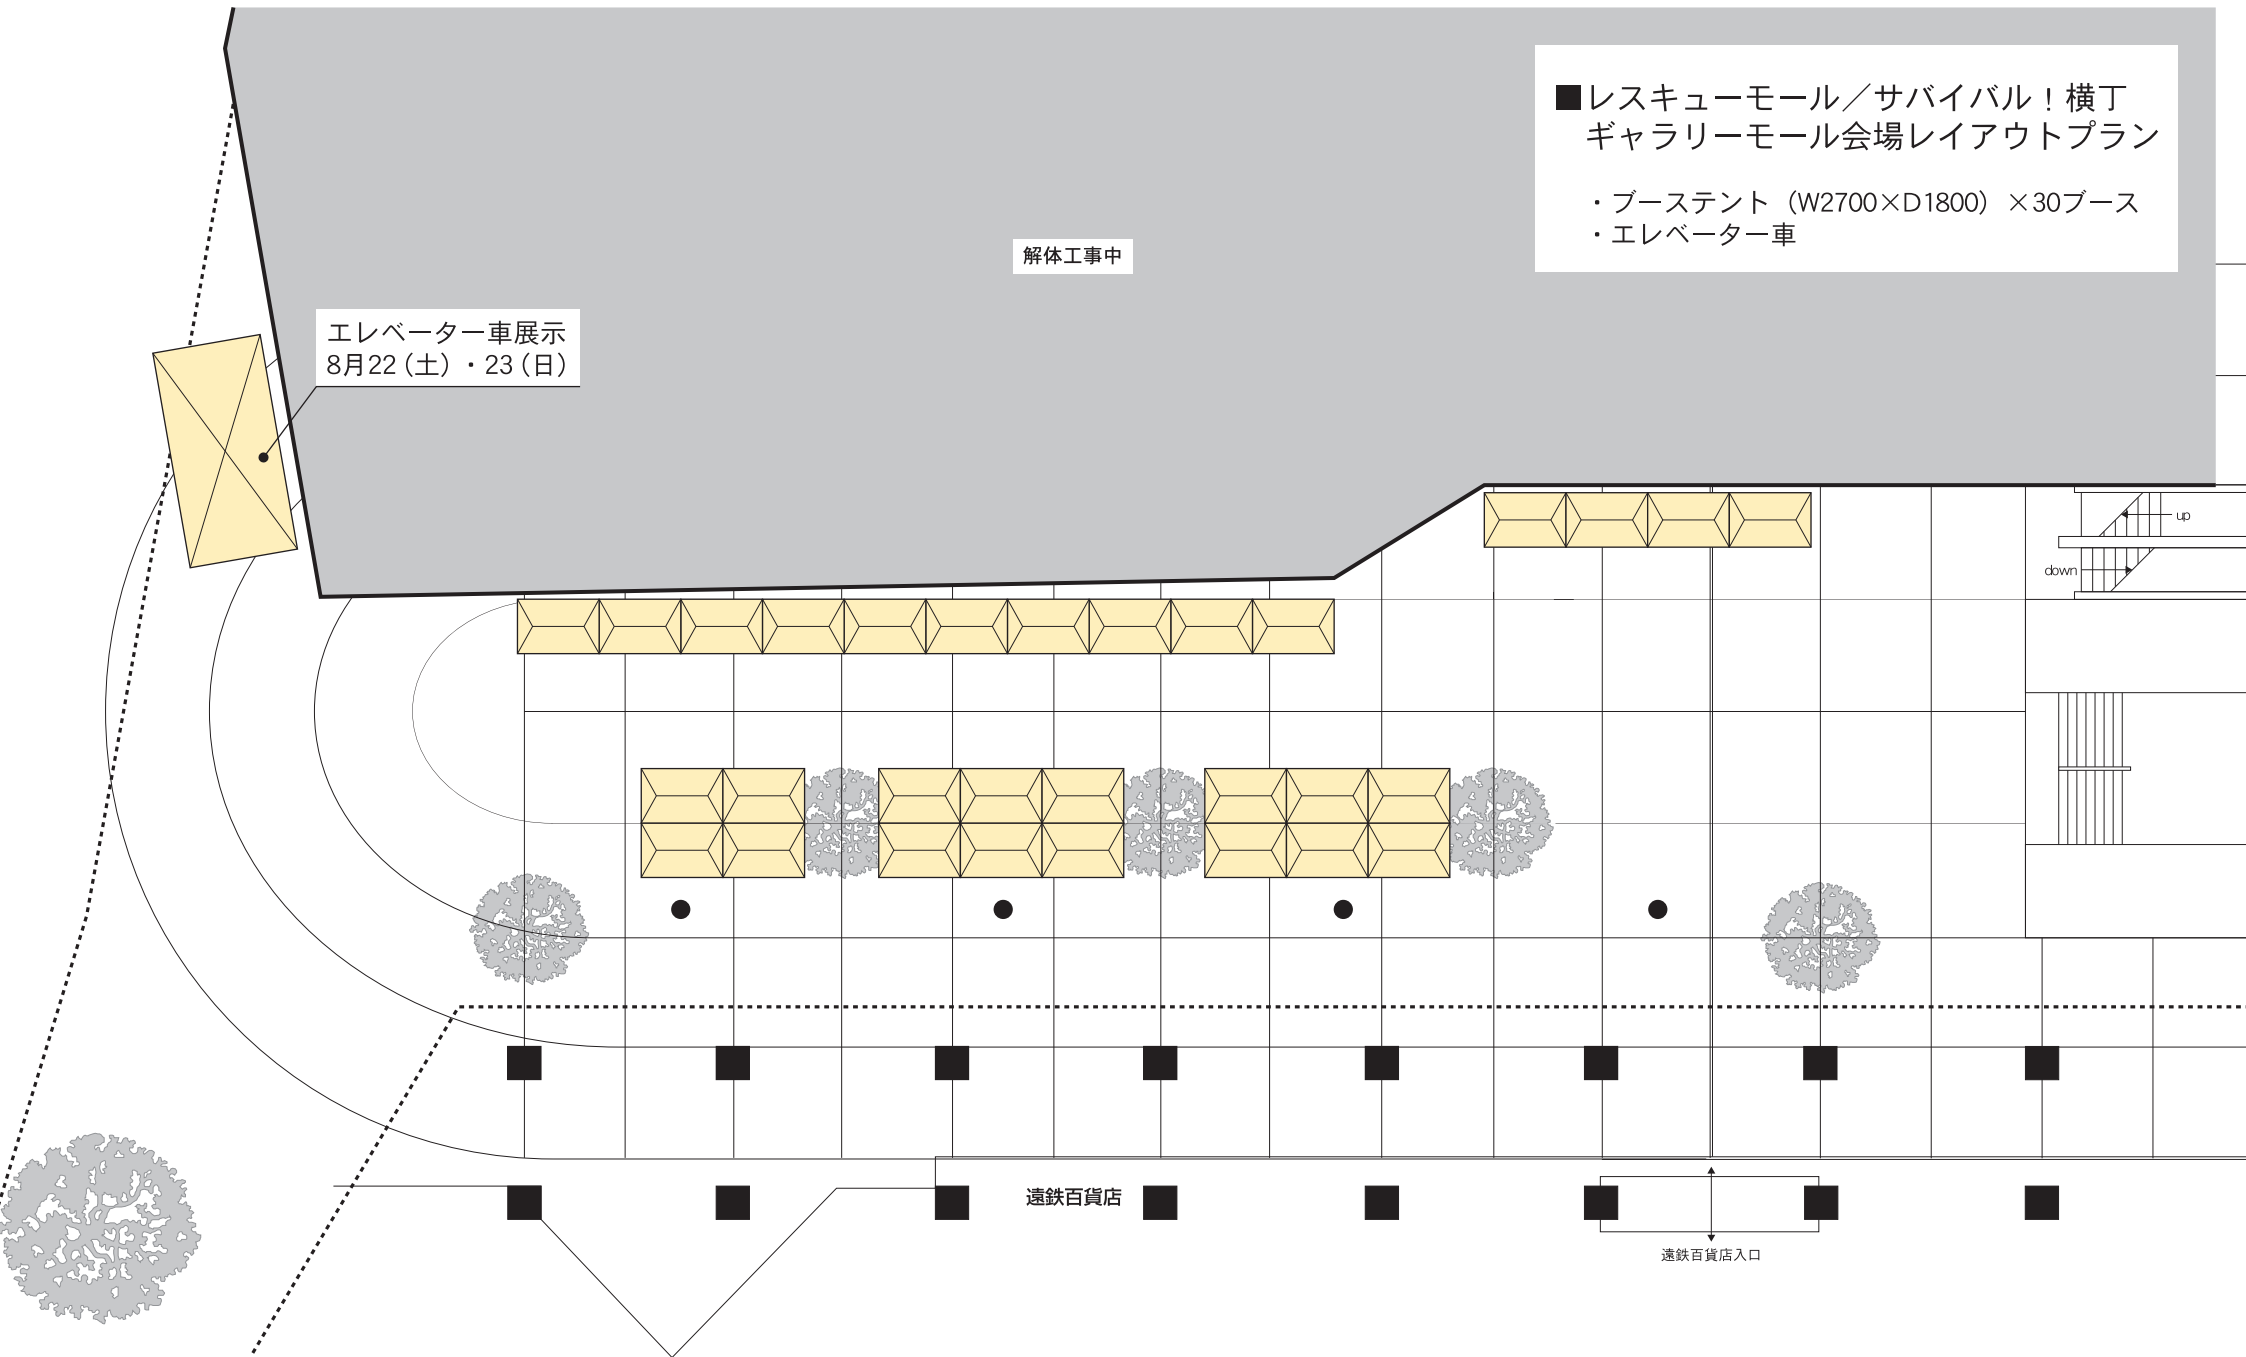

遠鉄百貨店

遠鉄百貨店入口